


TATSÄCHLICH

ALLES GESPIEGELT!

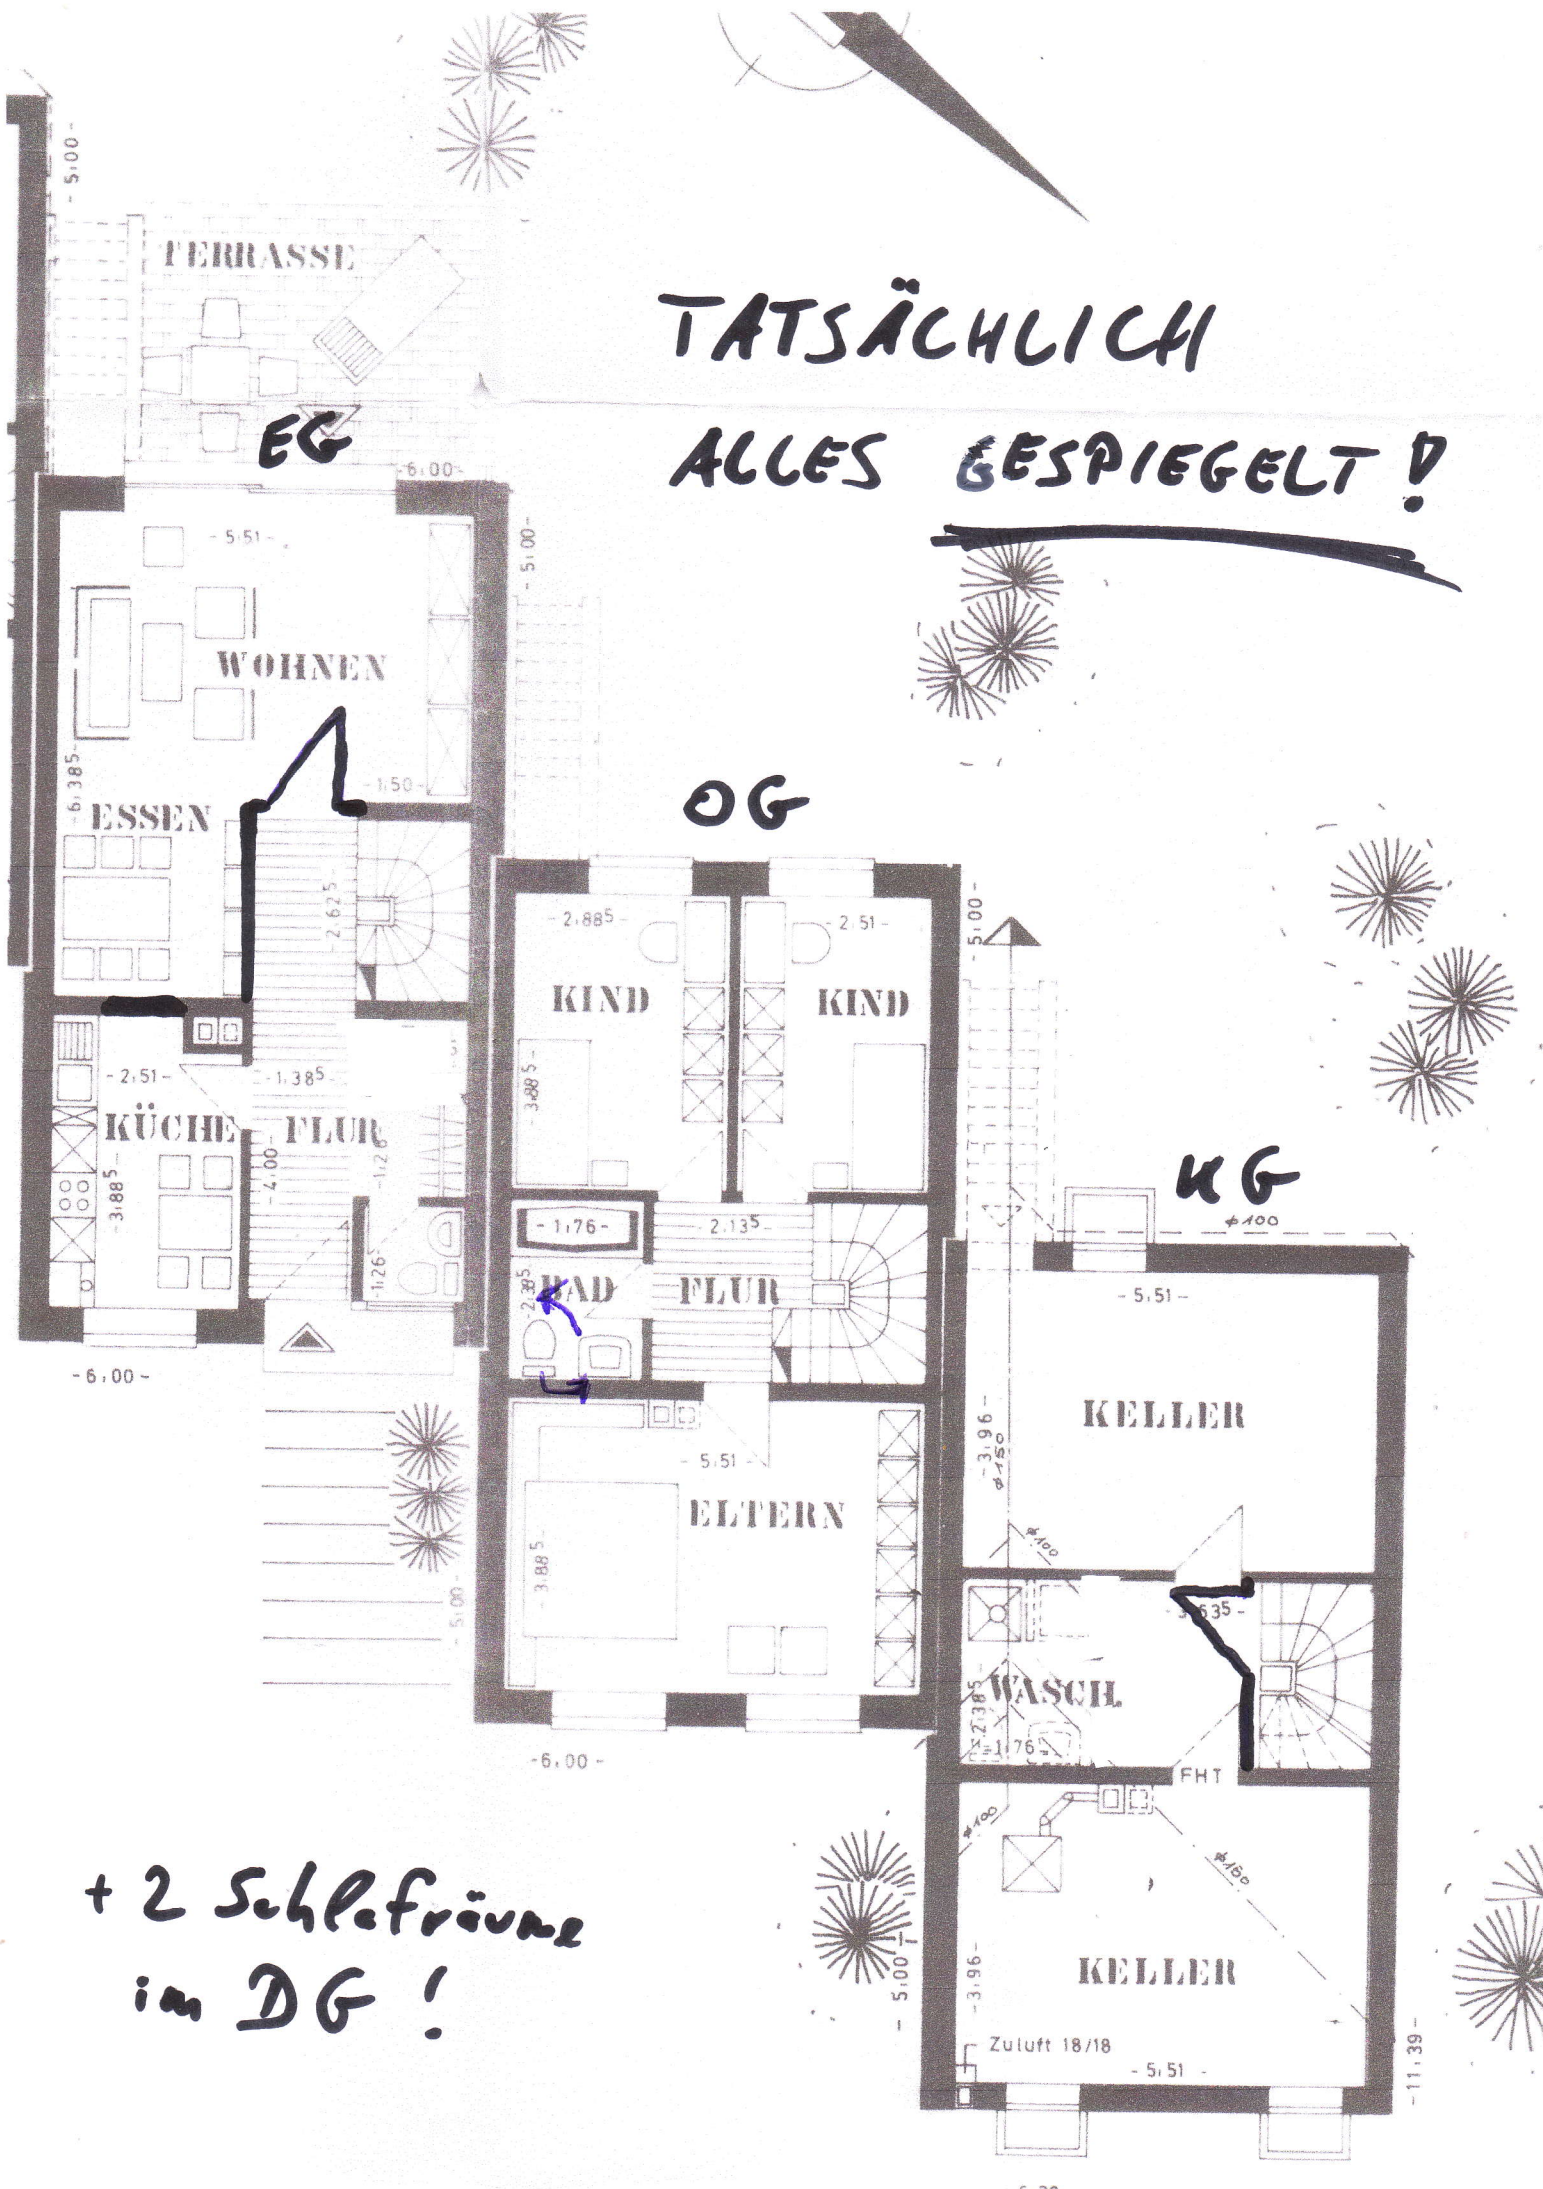

EG

OG

KG

+ 2 Schlafzimmern
im DG!