


Erdgeschoß M. 1:100



ANSICHT VON SÜDEN



GRUNDRISS, ERDGESCHOSS

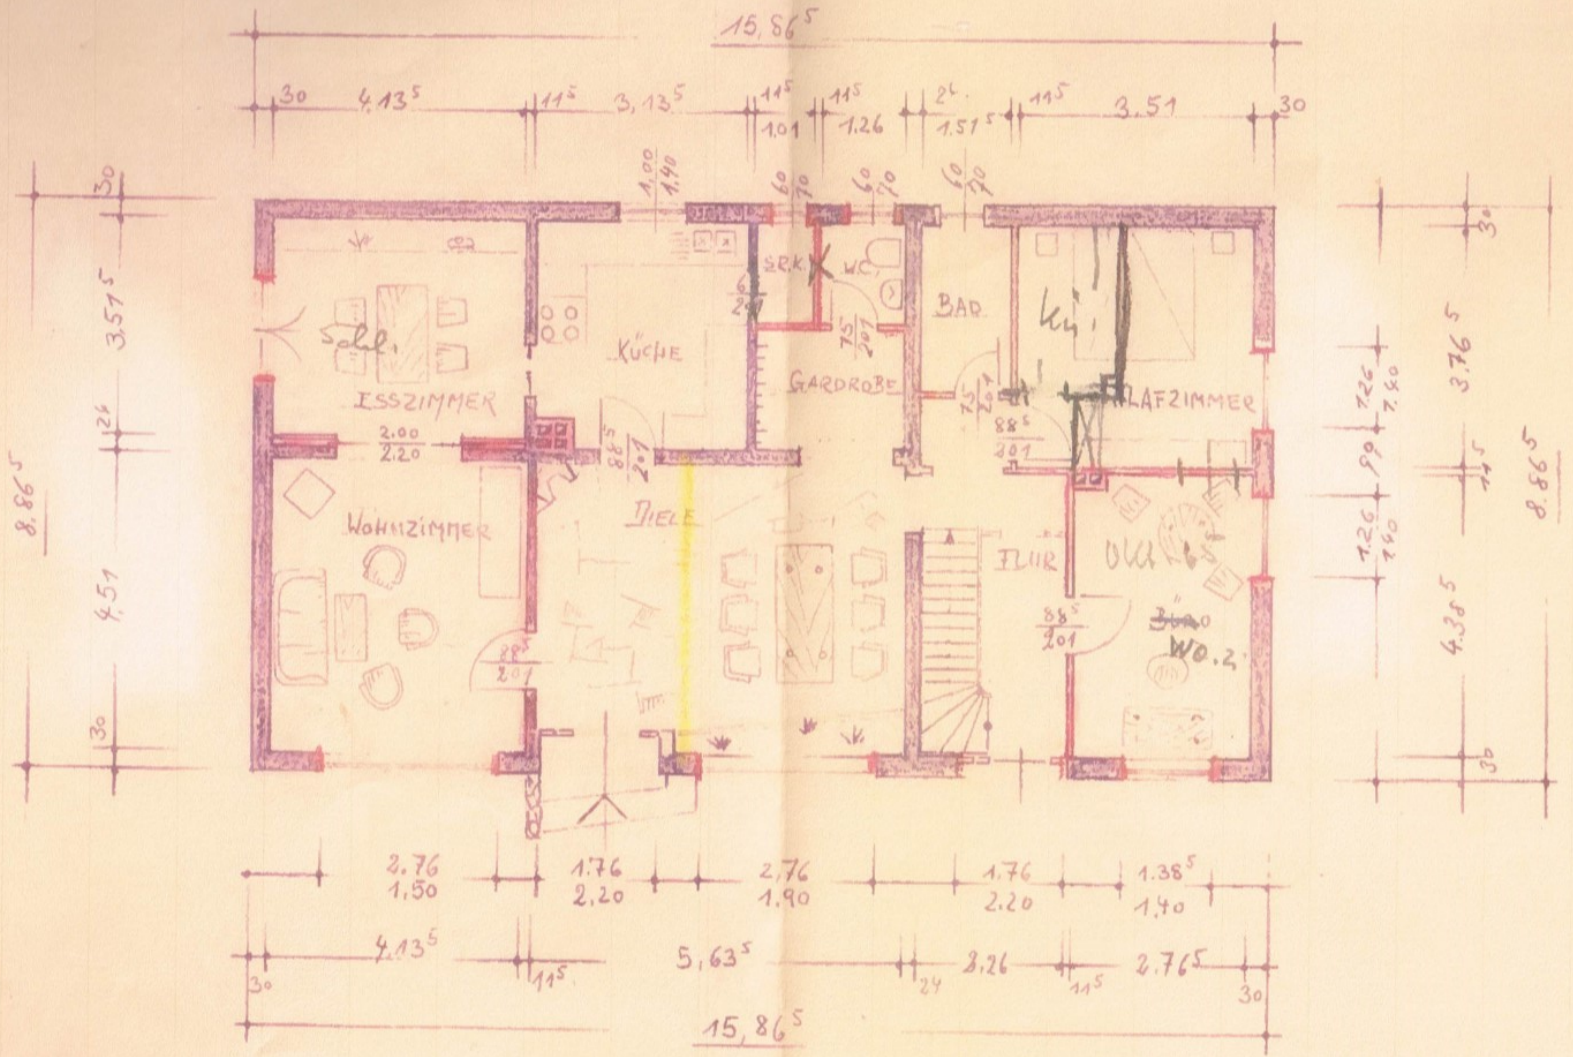

ANSICHT VON WESTEN.

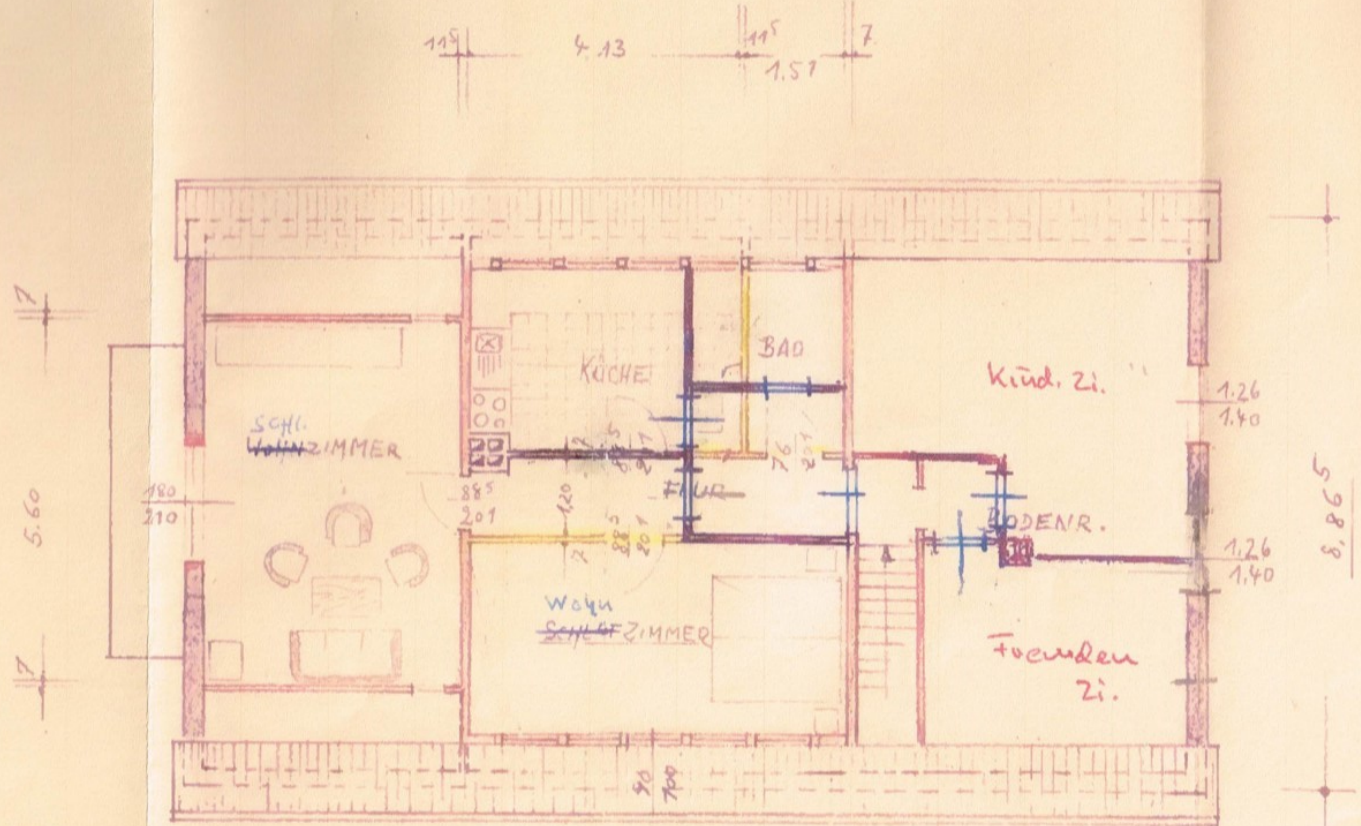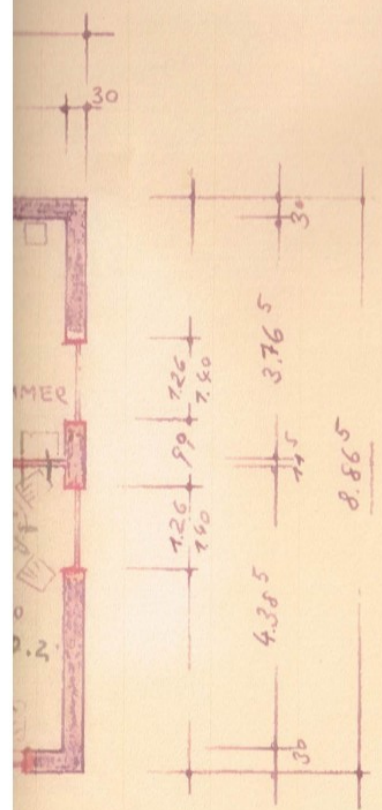

ESCHOSS

DACHGESCHOSS